



PIANTA PIANO TERRA  
Stato di Rilievo - Scala 1:100

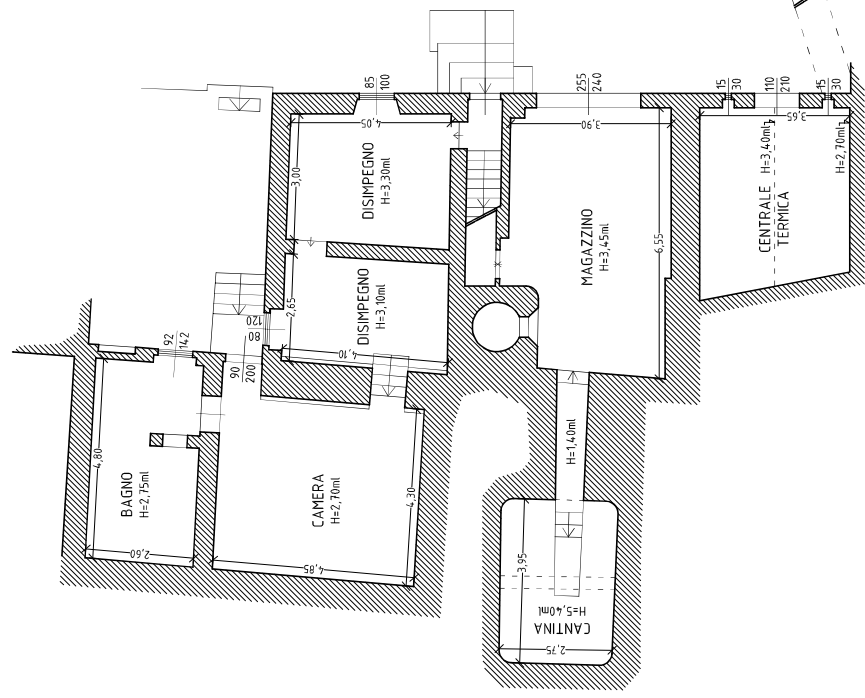

PIANTA PIANO PRIMO  
Stato di Rilievo - Scala 1:100

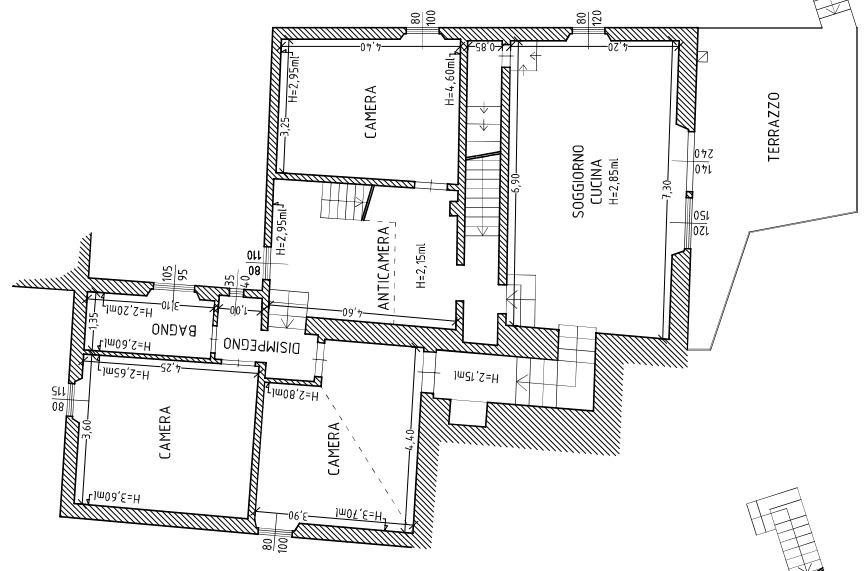

PIANTA PIANO SOTTOTETTO  
Stato di Rilievo - Scala 1:100

